
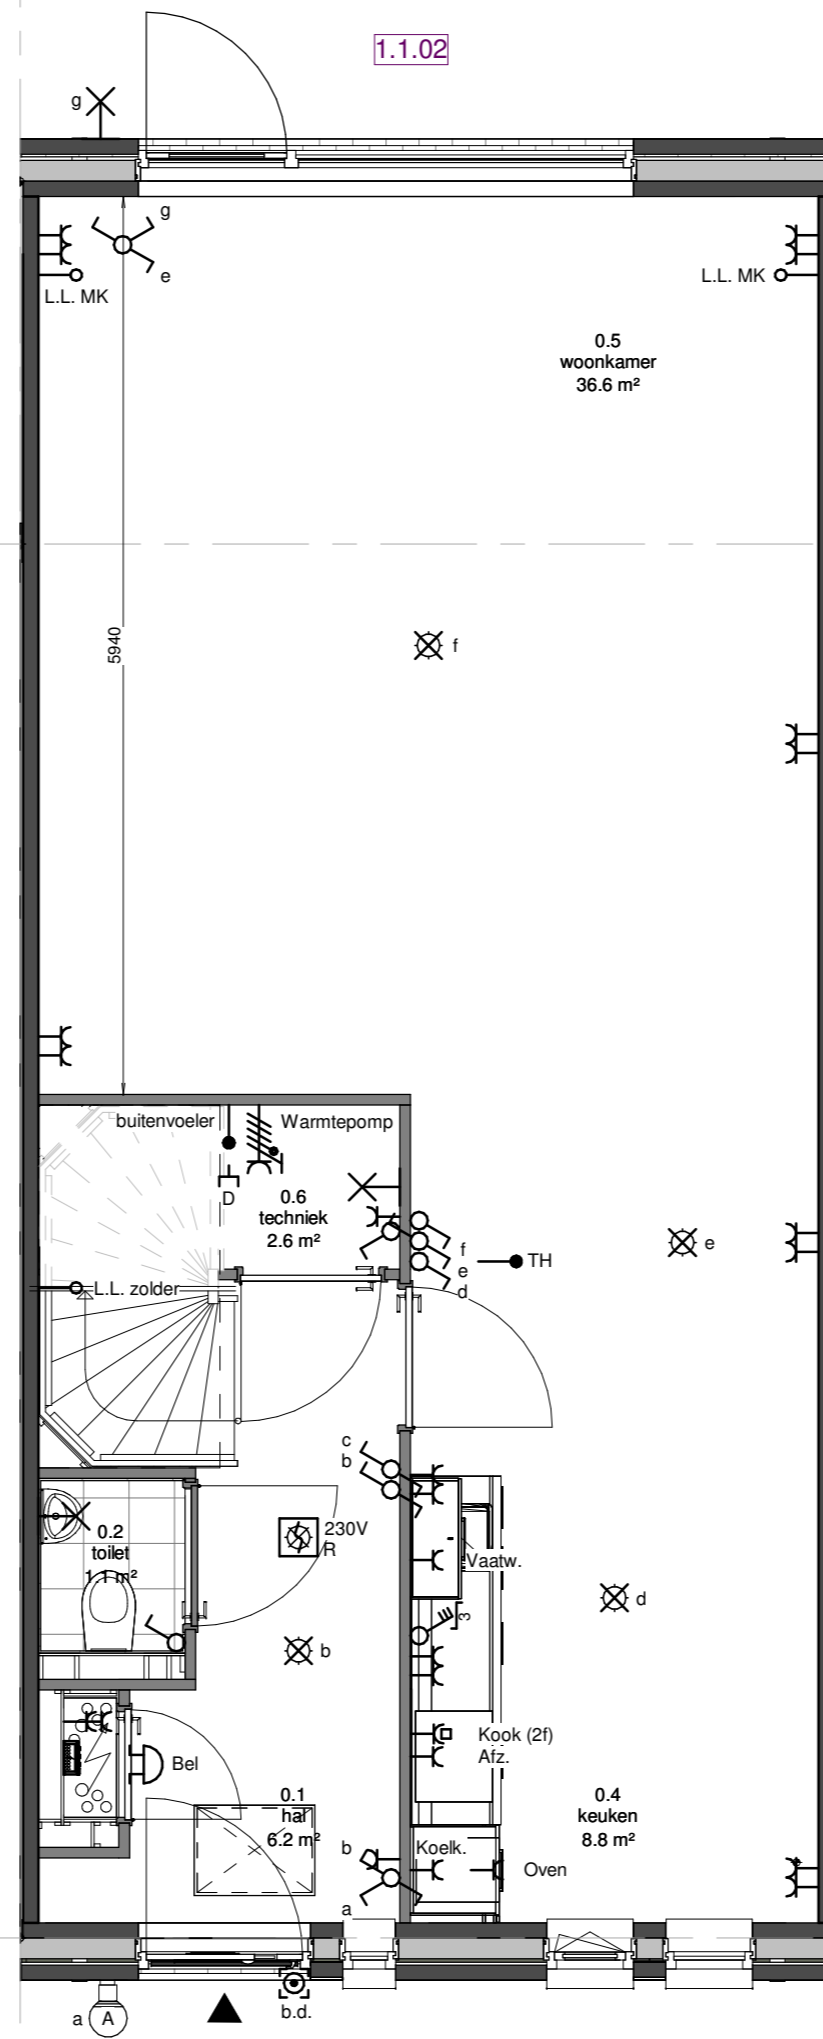



 Begane grond

- Aanbouw achterzijde
1,2 meter diep
optie nr.: 1.1.00

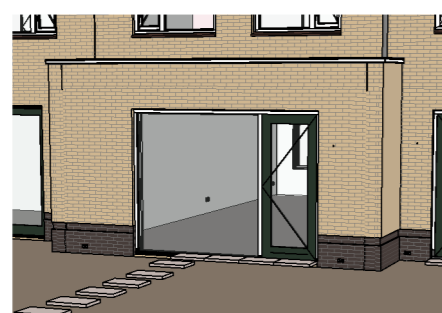

 Begane grond

- Aanbouw achterzijde
2,4 meter diep
optie nr.: 1.1.02

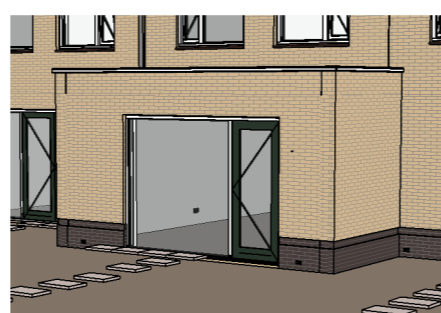

VOORLOPIG

betreft:

Begane grond - Externe opties
B/C1, B/C2, B/C5, B/C6, C7

project:



Zilverstraat 39
2718 RP Zoetermeer
Postbus 62
2700 AB Zoetermeer
T +31 79 317 01 70
E info@eracontour.nl
www.eracontour.nl

datum: 23-11-2018	getekend: HW	schaal: 1:50	formaat: A2
fase: KAO	projectnummer: 2223	tekeningnummer: BA-00-801	