



- Dakkapel voorzijde
optie nr.: 1.1.40
(m.u.v. bnr 52)


2e Verdieping

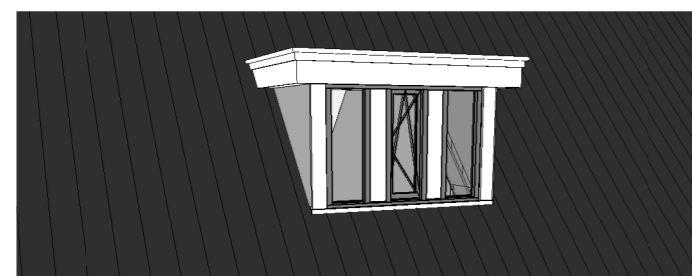

Standaard aanzicht
("vrijstaand")

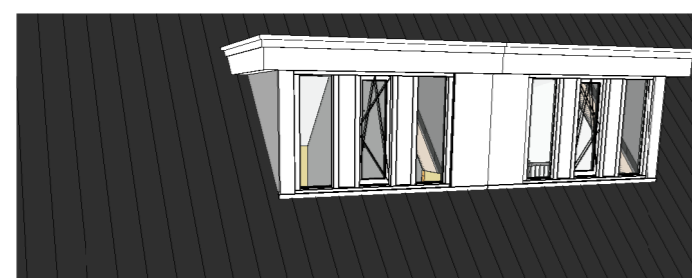


Aanzicht wanneer burens ook dakkapel kiezen
("geschakeld")

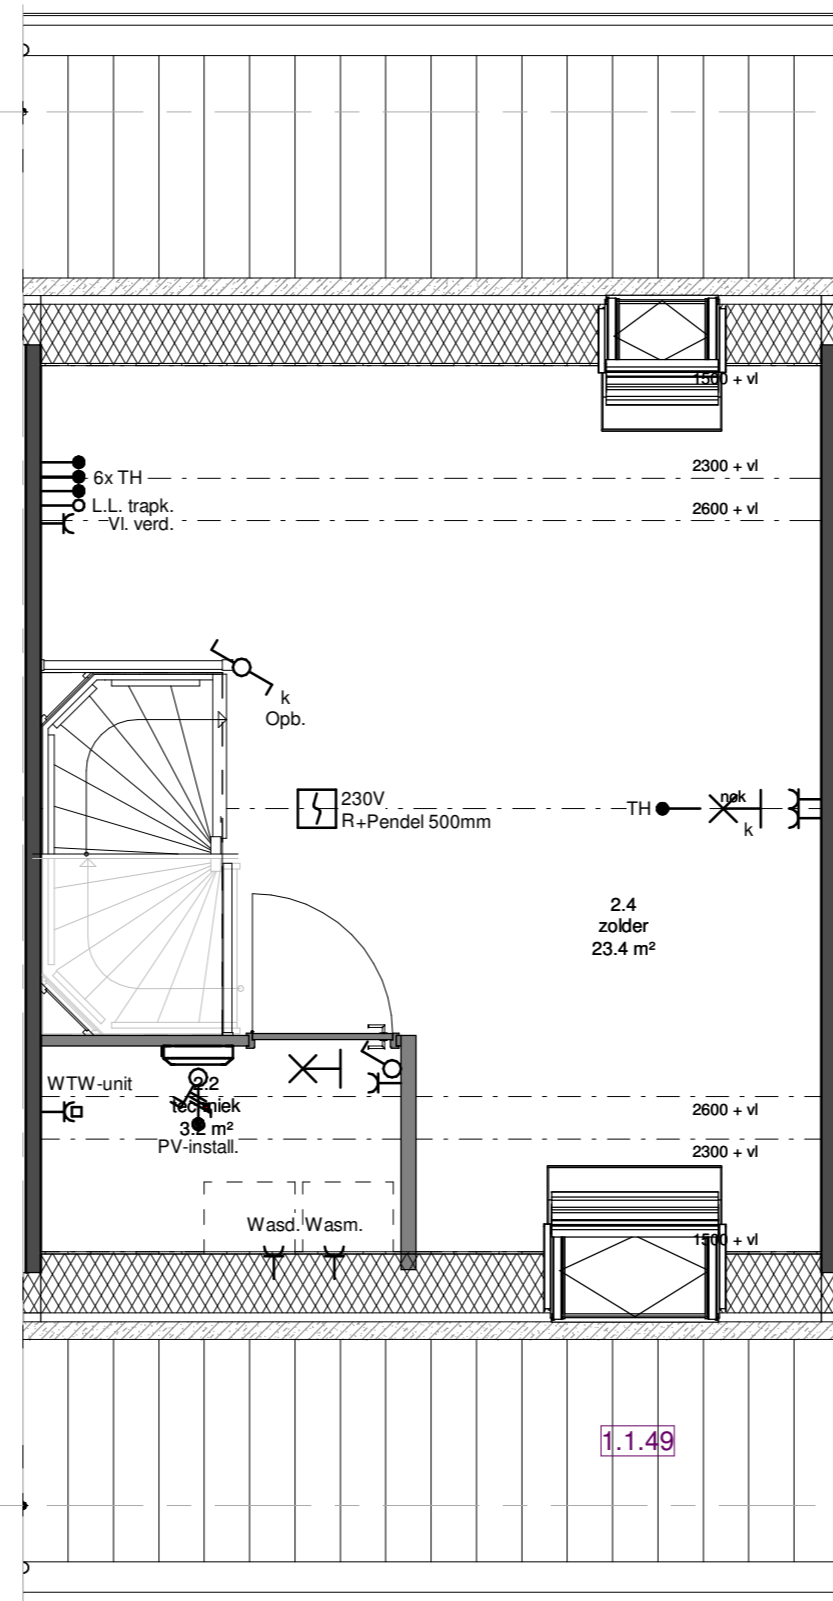

- Dakraam voorzijde
afm. 114x118 cm
optie nr.: 1.1.49

2e Verdieping

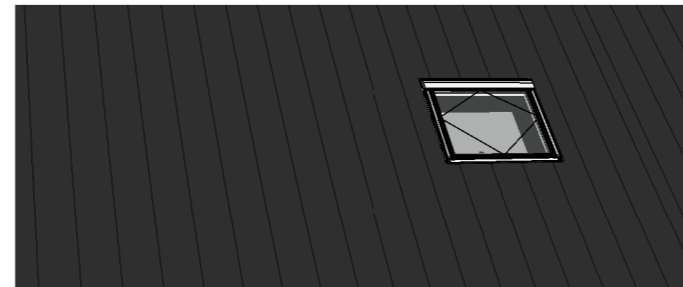

VOORLOPIG

betreft:

2e verdieping - Ruwbouw opties
voorzijde
B/C1, B/C2, B/C6, C7

era contour | TBI

Zilverstraat 39
2718 RP Zoetermeer
Postbus 62
2700 AB Zoetermeer
T +31 79 317 01 70
E info@eracontour.nl
www.eracontour.nl

project:



datum:
23-11-2018

getekend:
HW

schaal:
1:50

formaat:
A2

fase:
KAO

projectnummer:
2223

tekeningnummer:
BA-00-804