



**2e Verdieping**

- Zolderindeling 1 extra slaapkamer optie nr.: 1.2.25 Type B3/C3

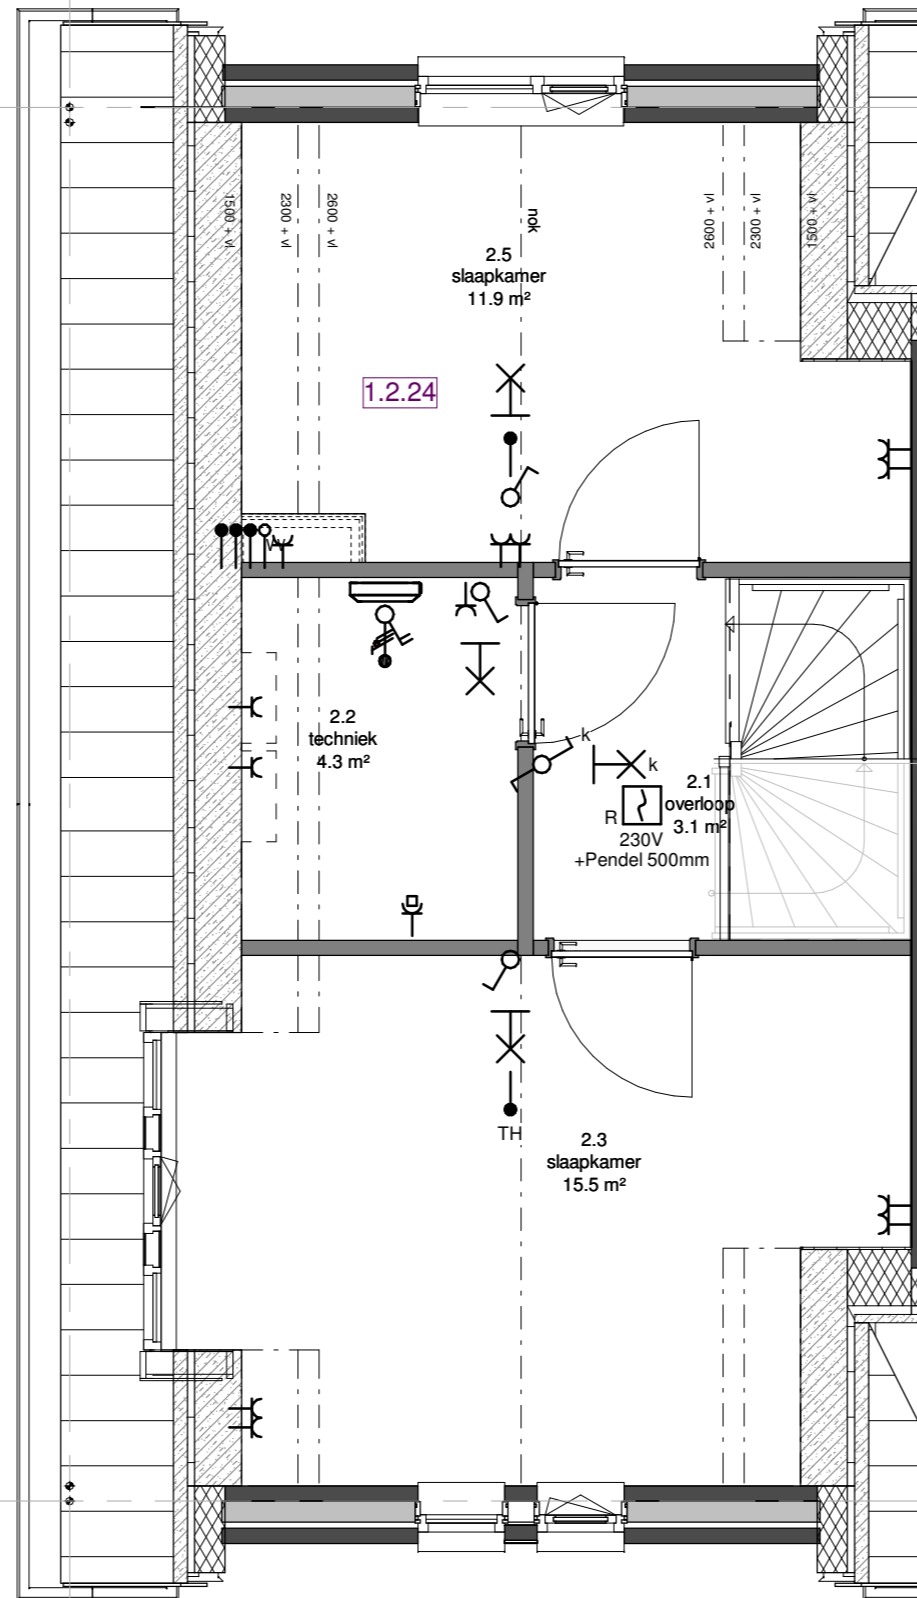

**2e Verdieping**

- Zolderindeling 1 extra slaapkamer optie nr.: 1.2.24 Type B4/C4

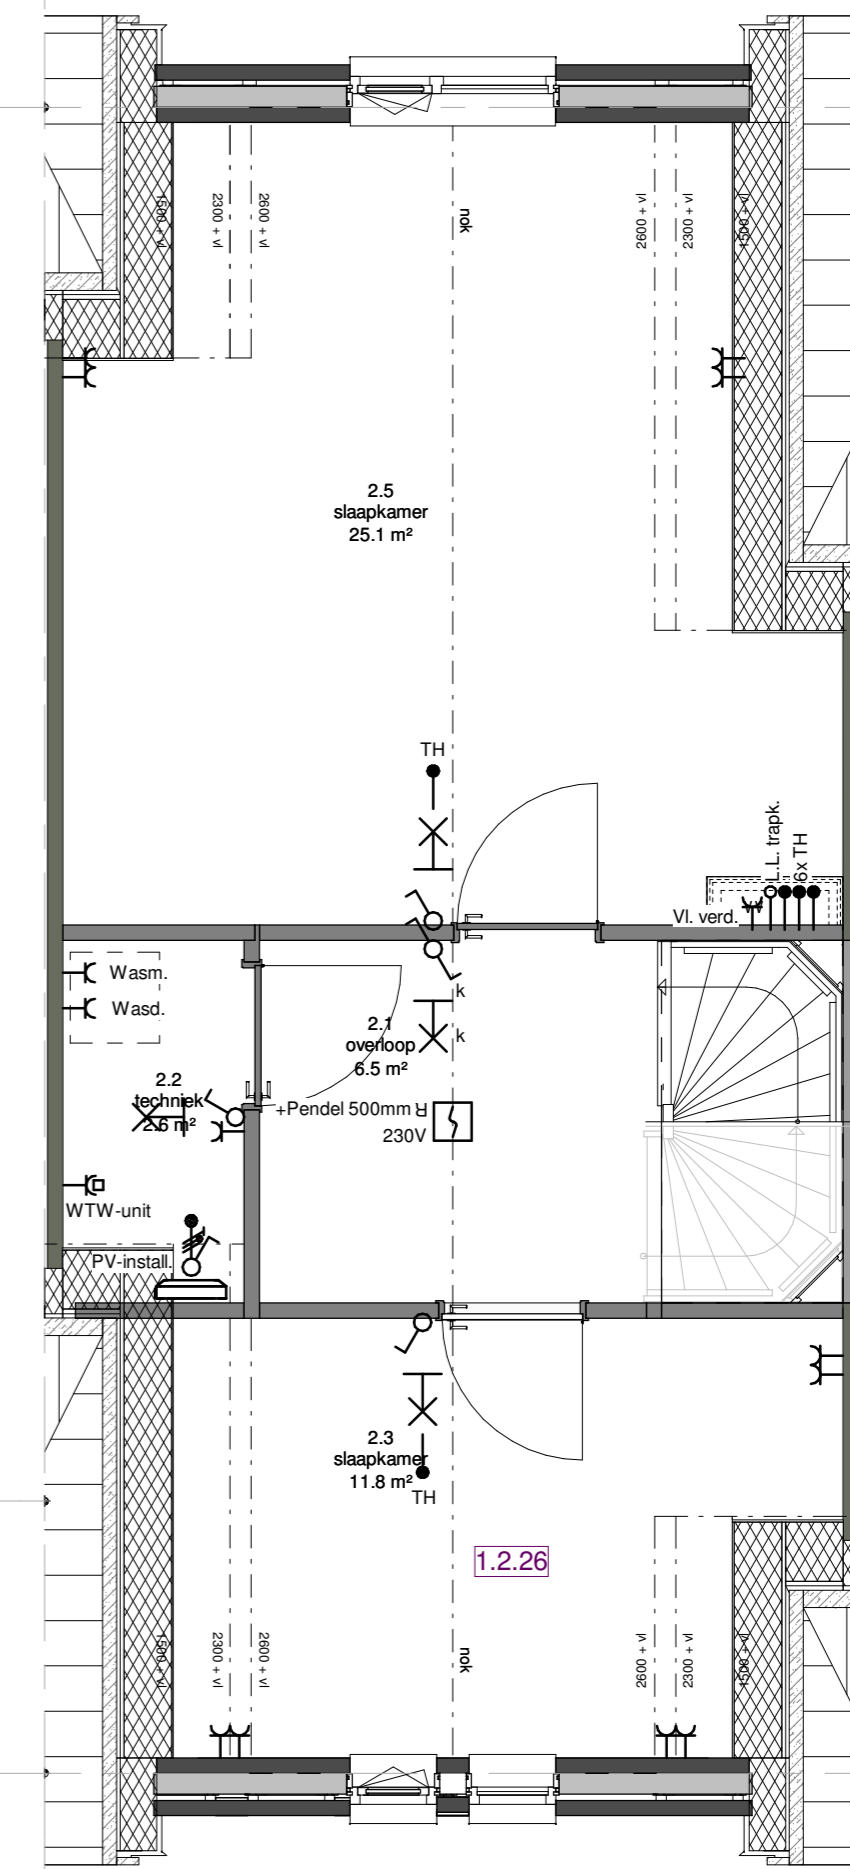

**tweede verdieping**

- Zolderindeling 1 extra slaapkamer optie nr.: 1.2.26 Type B5/C5

LET OP: maatvoering van B5 getekend. Oppervlaktes kunnen afwijken voor C5.

**VOORLOPIG**

betreft:

2e verdieping - Ruwbouw opties zolderindeling B/C3, B/C4, B/C5

project:



Zilverstraat 39  
2718 RP Zoetermeer  
Postbus 62  
2700 AB Zoetermeer  
T +31 79 317 01 70  
E info@eracontour.nl  
www.eracontour.nl

datum:  
23-11-2018

getekend:  
HW

schaal:  
1:50

formaat:  
A2

fase:  
KAO

projectnummer:  
2223

tekeningnummer:

BA-00-807