



2e Verdieping

- Zolderindeling 1 extra slaapkamer
optie nr.: 1.2.20
- inclusief groter dakraam
- Zolderindeling 1 onbenoemde ruimte
optie nr.: 1.2.21
- exclusief afgewerkte dakkap

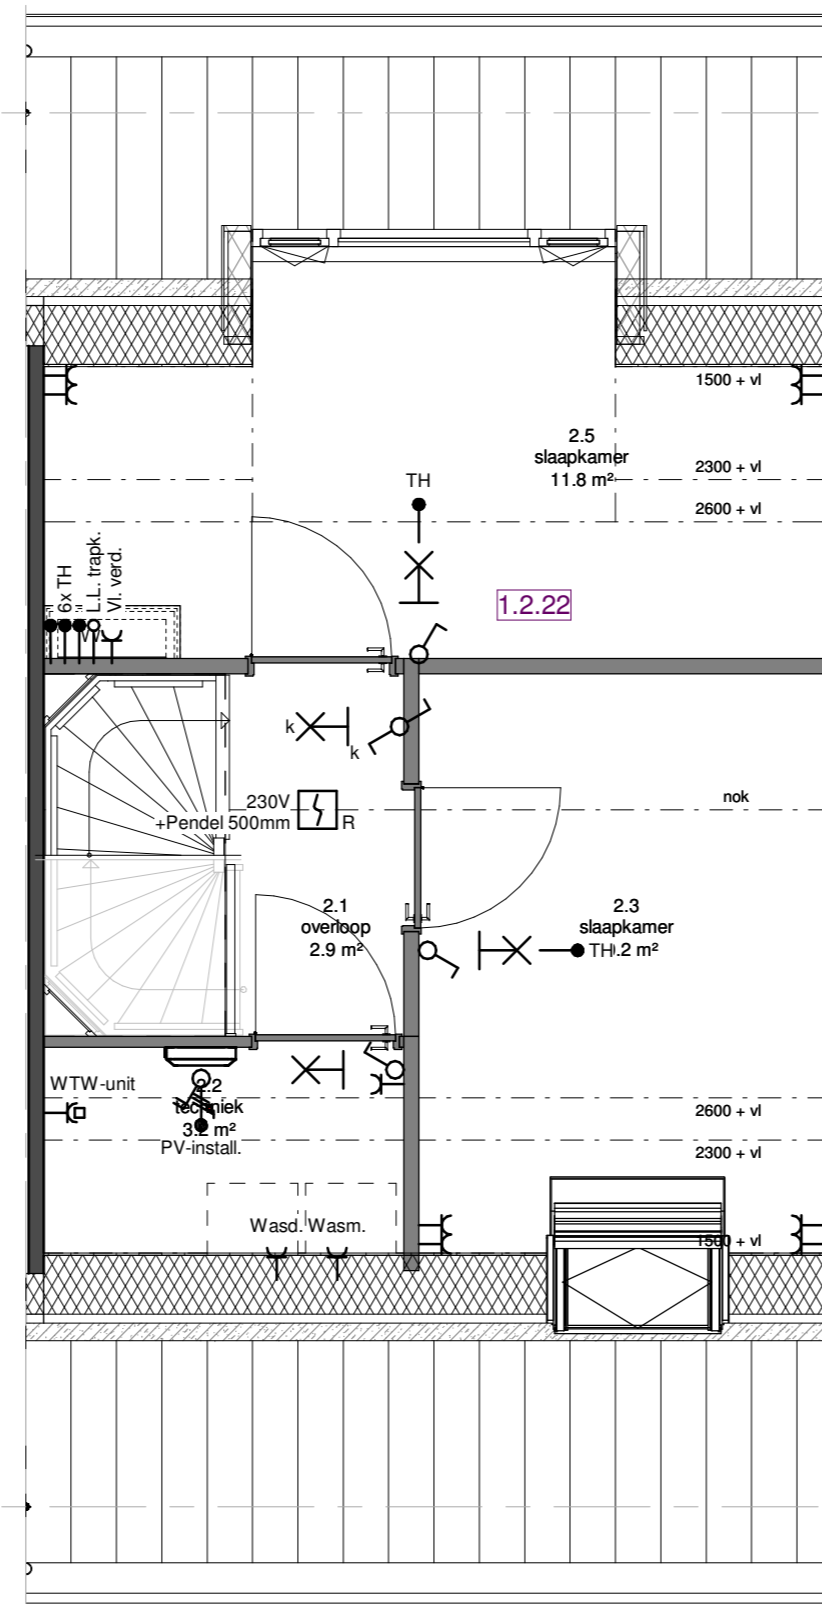

2e Verdieping

- Zolderindeling 2 extra slaapkamers
optie nr.: 1.2.22
- inclusief dakkapel achterzijde
en dakraam voorzijde

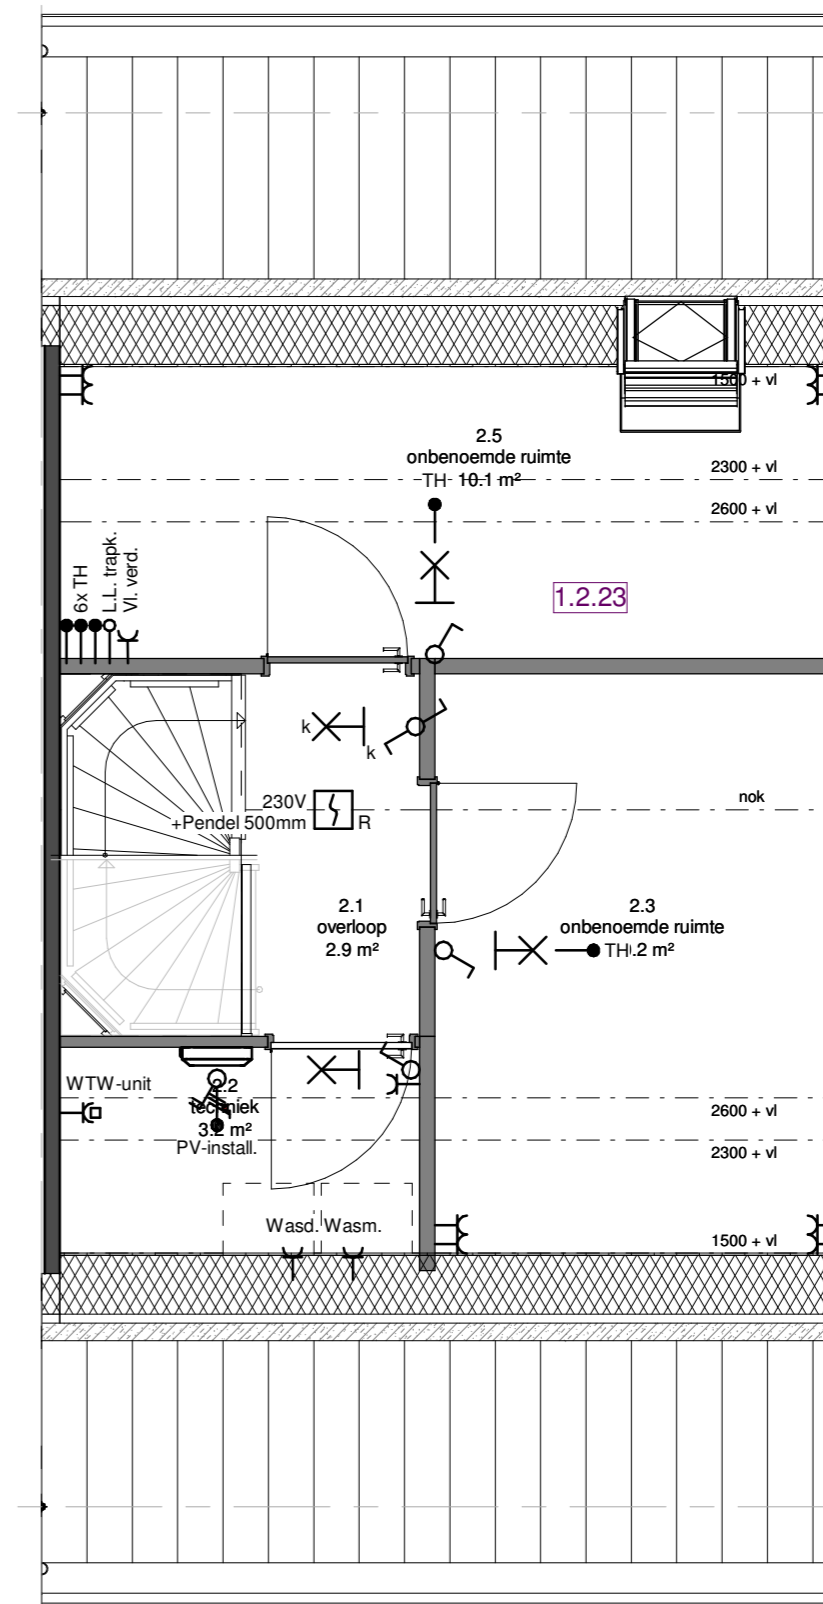

tweede verdieping

- Zolderindeling 2 onbenoemde ruimtes
optie nr.: 1.2.23
- exclusief afgewerkte dakkap

VOORLOPIG

betreft:

2e verdieping - Ruwbouw opties
zolderindeling
B/C1, B/C2, B/C6, C7



Zilverstraat 39
2718 RP Zoetermeer
Postbus 62
2700 AB Zoetermeer
T +31 79 317 01 70
E info@eracontour.nl
www.eracontour.nl

project:



datum:
23-11-2018

getekend:
HW

schaal:
1:50

formaat:
A2

fase:
KAO

projectnummer:
2223

tekeningnummer:
BA-00-806