


begane grond


- Schacht in keuken bij badkamer midden [bij optie nr.: 1.2.10]

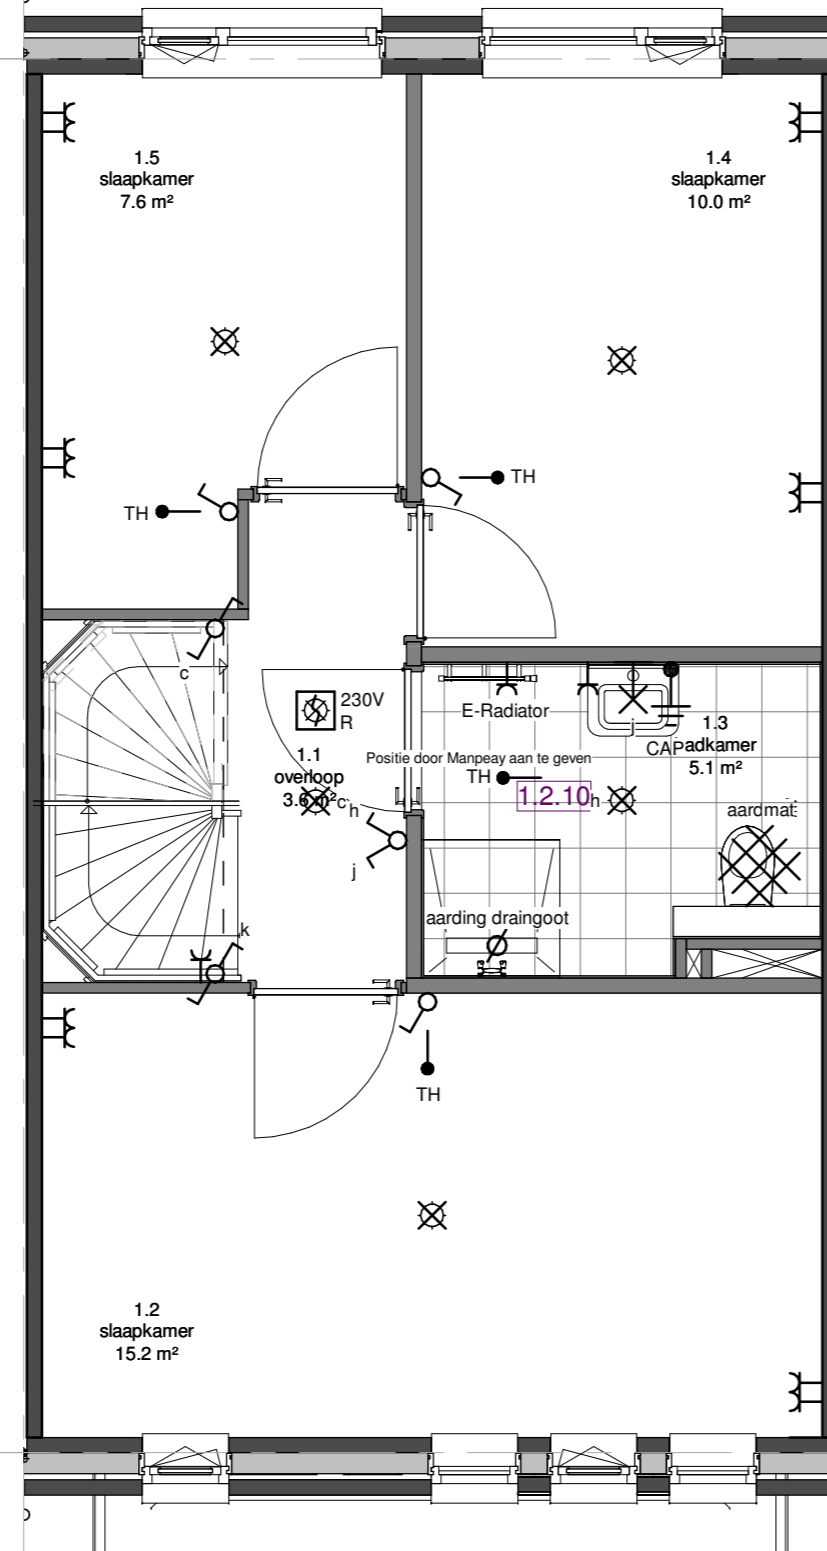

eerste verdieping

- Badkamer midden van de woning optie nr.: 1.2.10
Meer info via Uw Huis Uw Wensen


LET OP:
Altijd in combinatie met
Begane Grond en
Tweede verdieping
horend bij badkamer midden

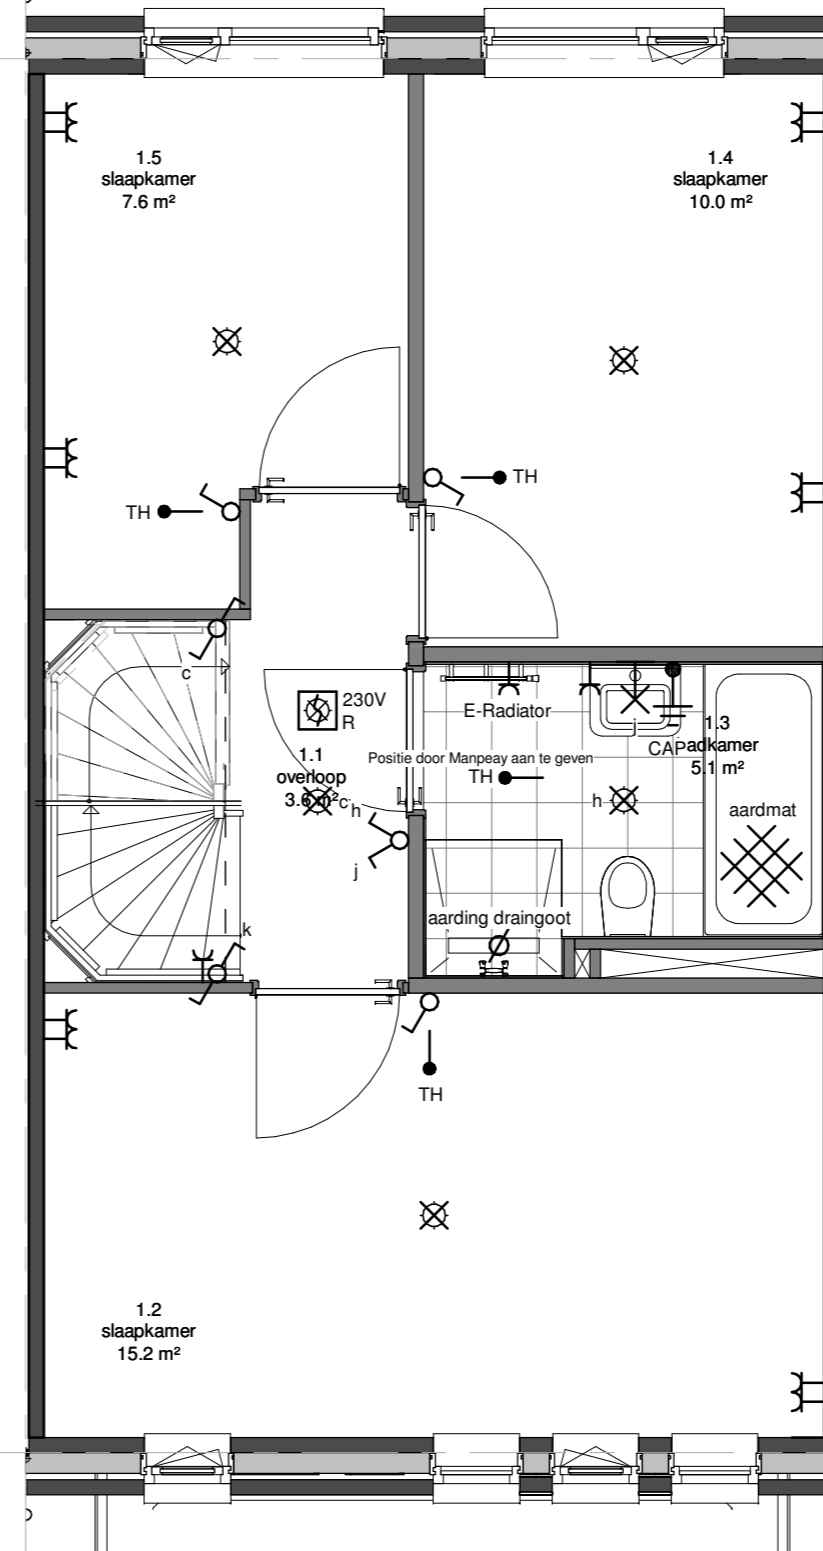

eerste verdieping

- Ter illustratie:
Badkamer midden met bad
Meer info via Uw Huis Uw Wensen

LET OP:
Altijd in combinatie met
Begane Grond en
Tweede verdieping
horend bij badkamer midden

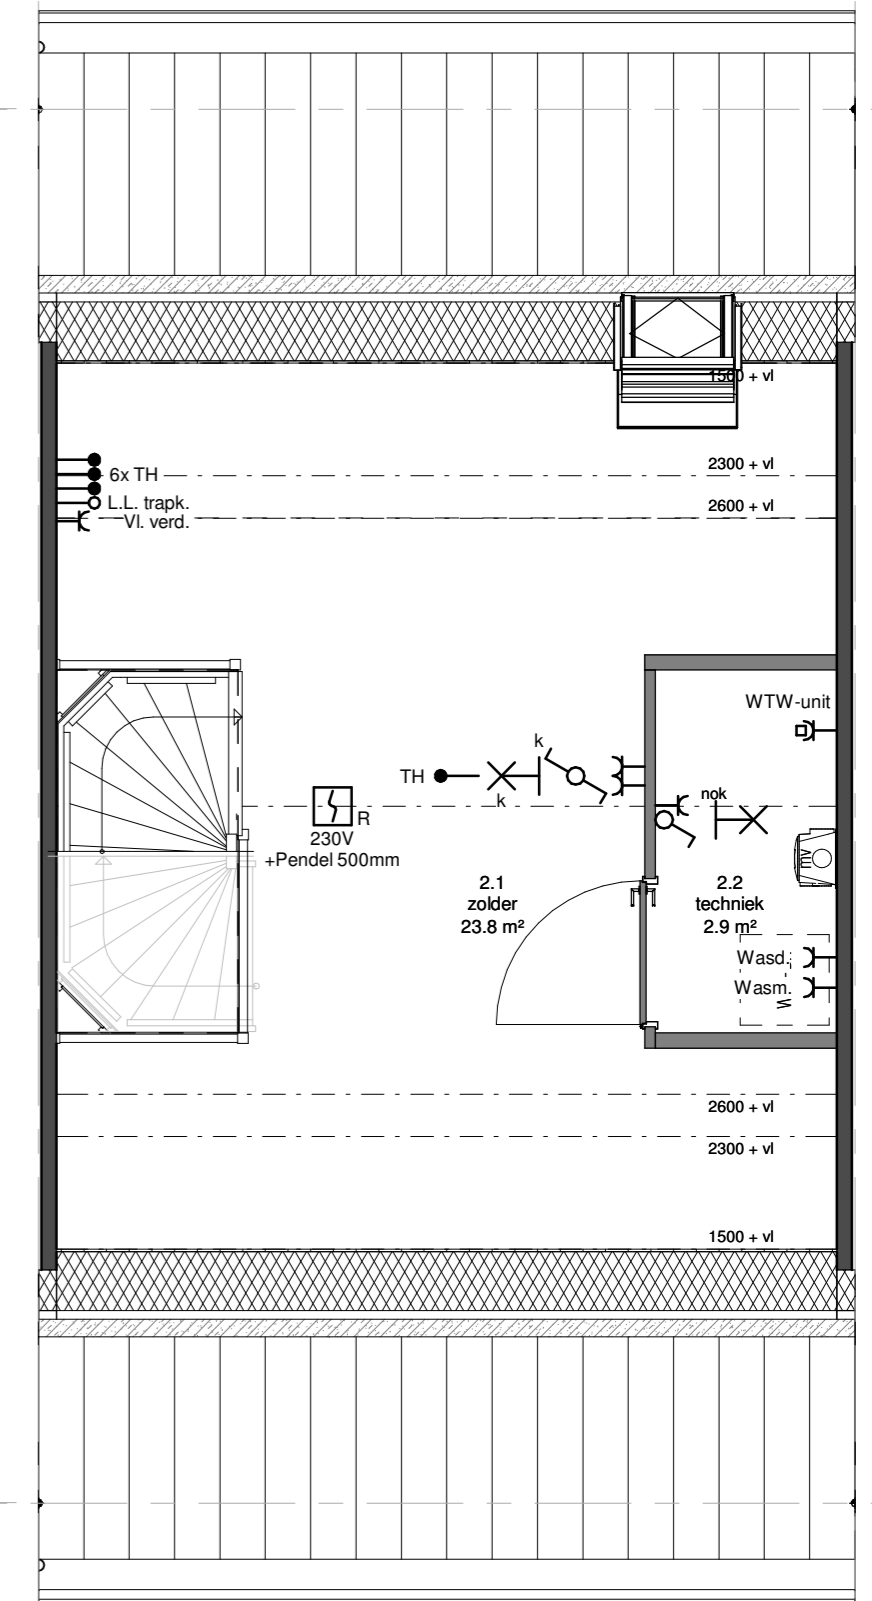

tweede verdieping

- Technische ruimte bij badkamer midden [bij optie nr.: 1.2.10]

VOORLOPIG

betreft:

Externe opties
Badkamer midden
B/C1, B/C6, C7

project:



era contour | TBI

Zilverstraat 39
2718 RP Zoetermeer
Postbus 62
2700 AB Zoetermeer
T +31 79 317 01 70
E info@eracontour.nl
www.eracontour.nl

datum: 23-11-2018	getekend: HW	schaal: 1:50	formaat: A2
fase: KAO	projectnummer: 2223	tekeningnummer: BA-00-803	