


1.1.03

Begane grond



- Erker
- optie nr.: 1.1.03
- (bnr. 64 t/m 72, 79 t/m 81, 89 t/m 105)

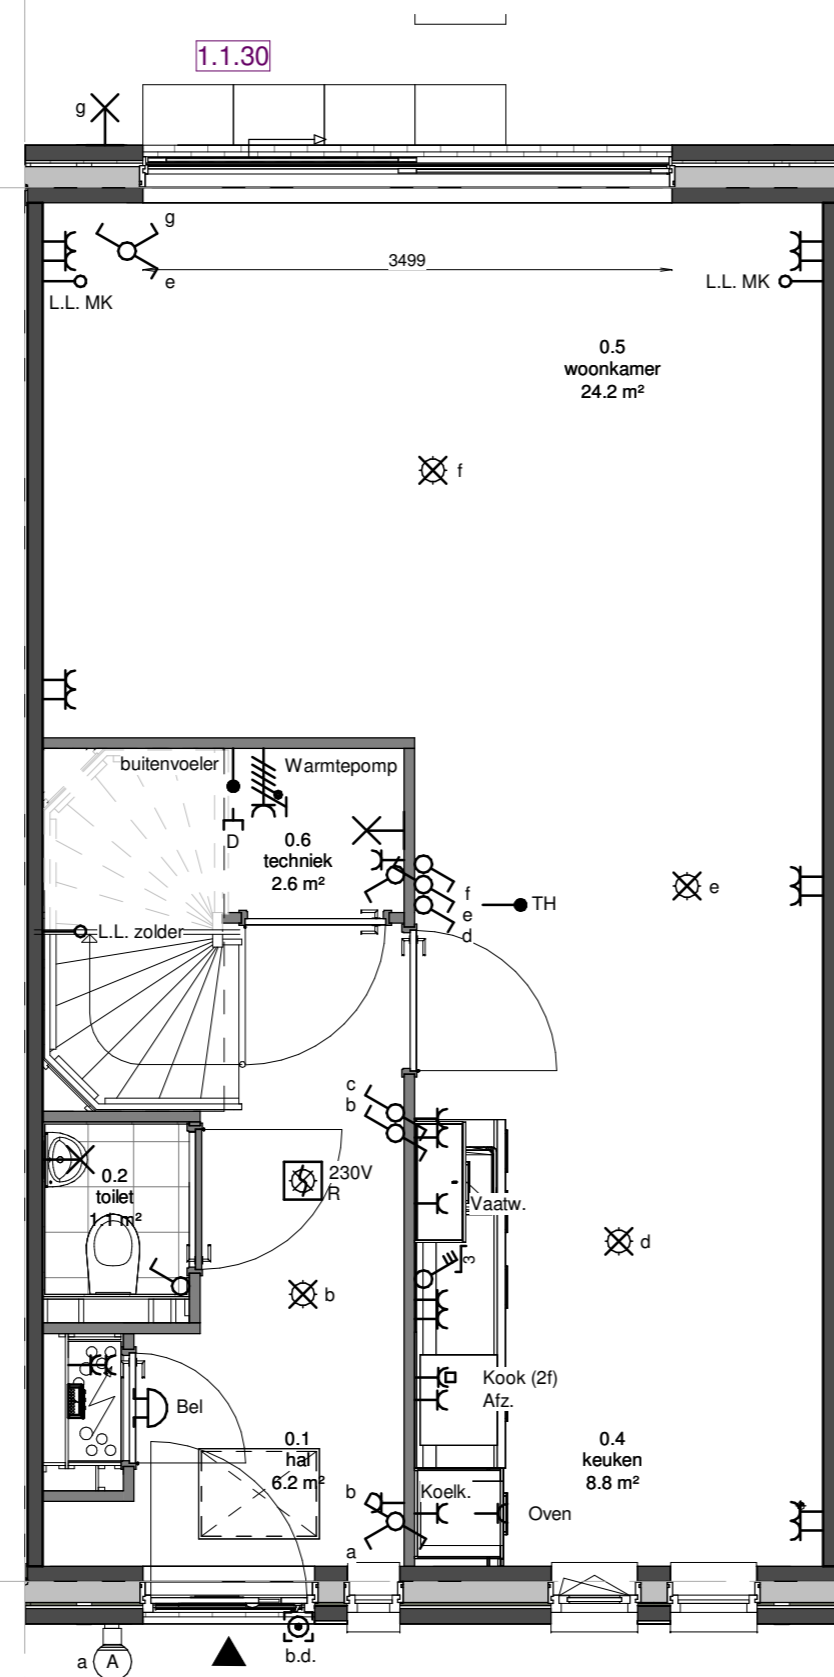

1.1.30

Begane grond



- Tweedelige schuifpui
- optie nr.: 1.1.30

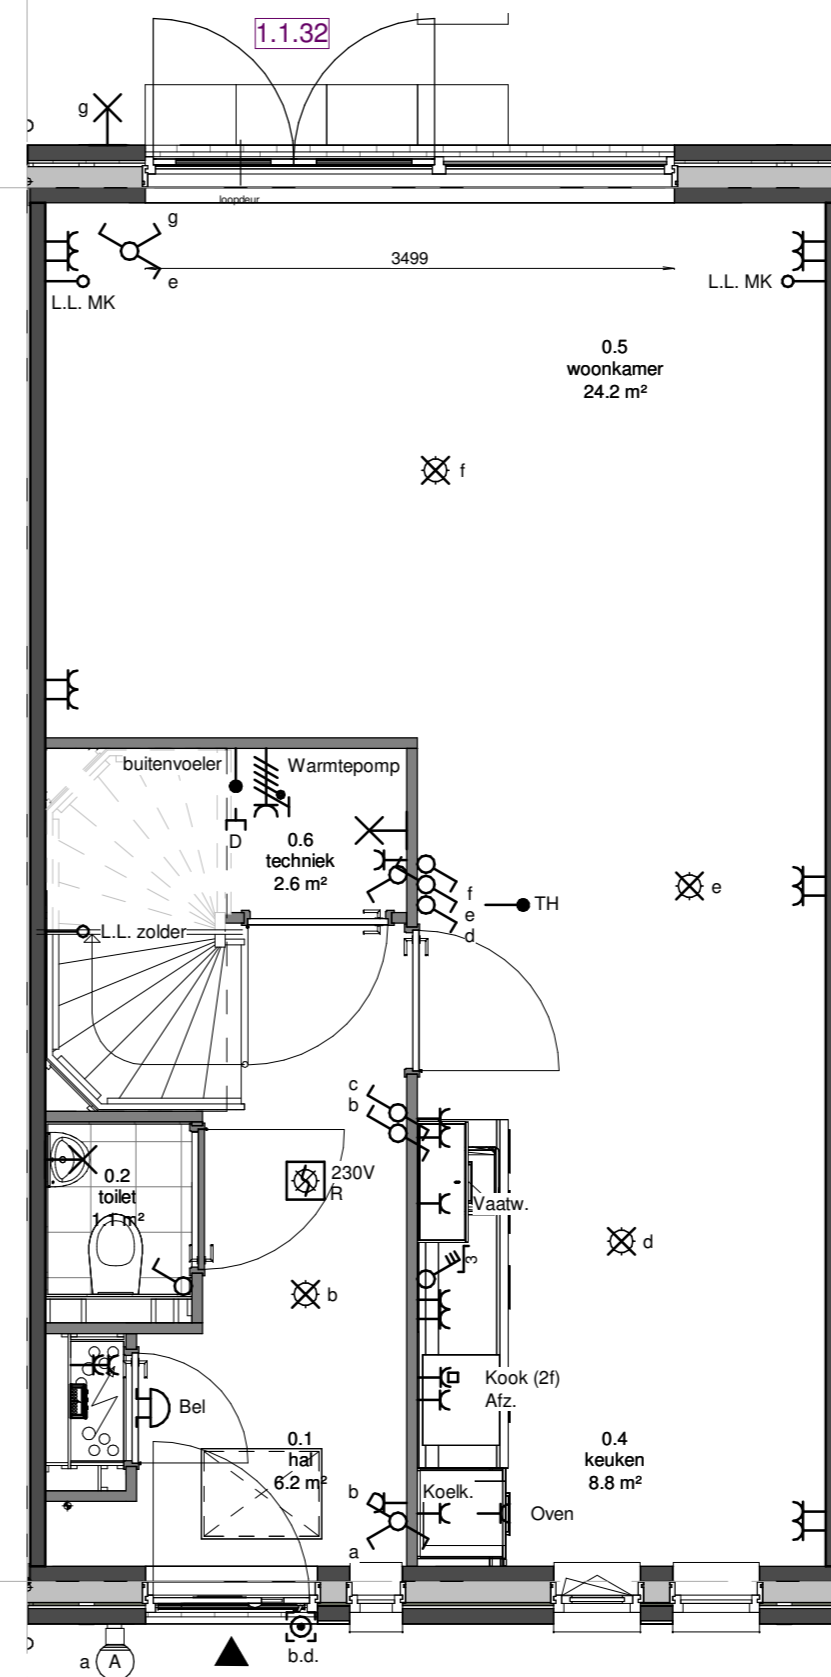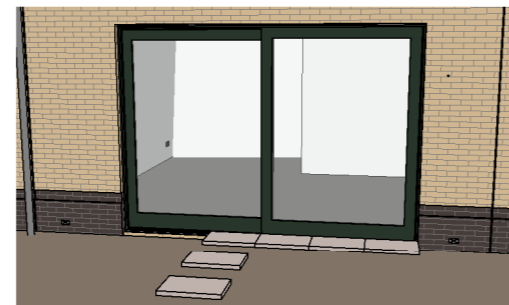

1.1.32

begane grond


- Openslaande deuren met 1 zijlicht
- optie nr.: 1.1.32

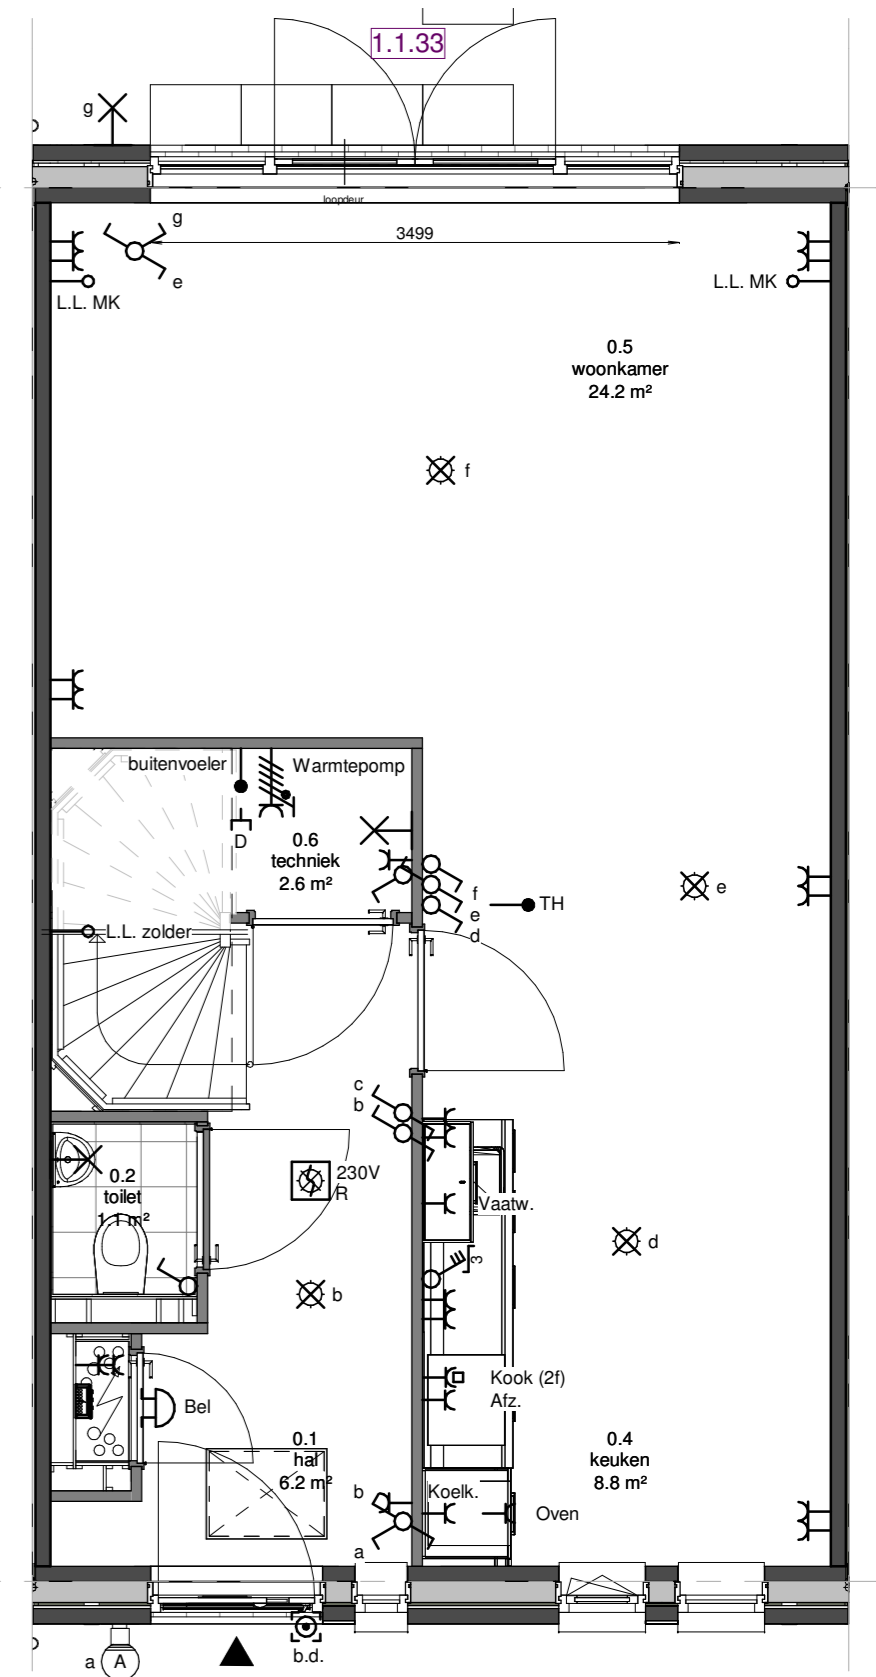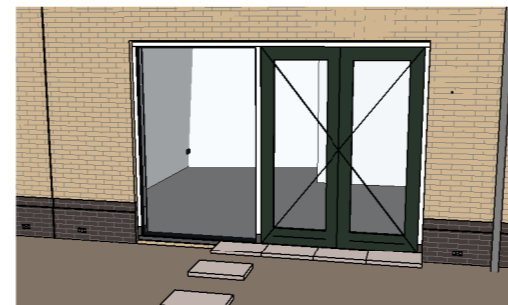

1.1.33

Begane grond

- Openslaande deuren met 2 zijlichten
- optie nr.: 1.1.33

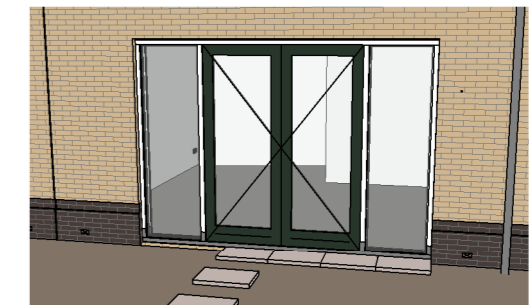

VOORLOPIG

betreft:

Begane grond - Ruwbouw opties

Alle types

project:



era contour | TBI

Zilverstraat 39
2718 RP Zoetermeer
Postbus 62
2700 AB Zoetermeer
T +31 79 317 01 70
E info@eracontour.nl
www.eracontour.nl

datum:
23-11-2018

getekend:
HW

schaal:
1:50

formaat:
A2

fase:
KAO

projectnummer:
2223

tekeningnummer:

BA-00-800