




begane grond
Schaal: 1 : 50

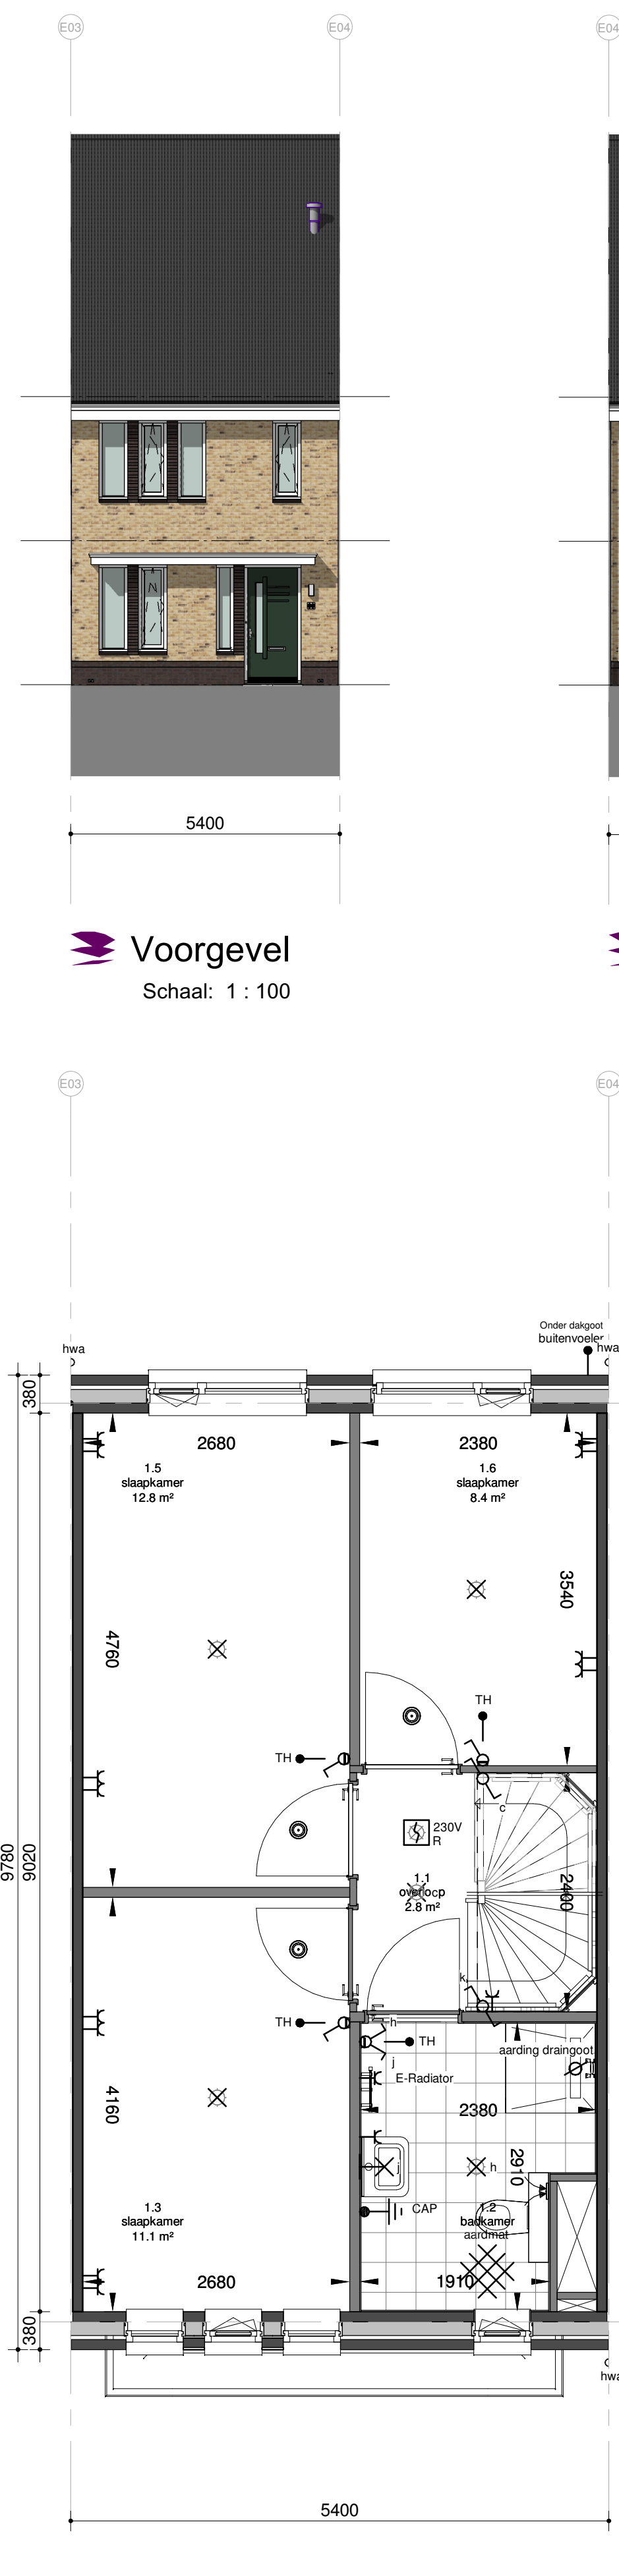

eerste verdieping
Schaal: 1 : 50

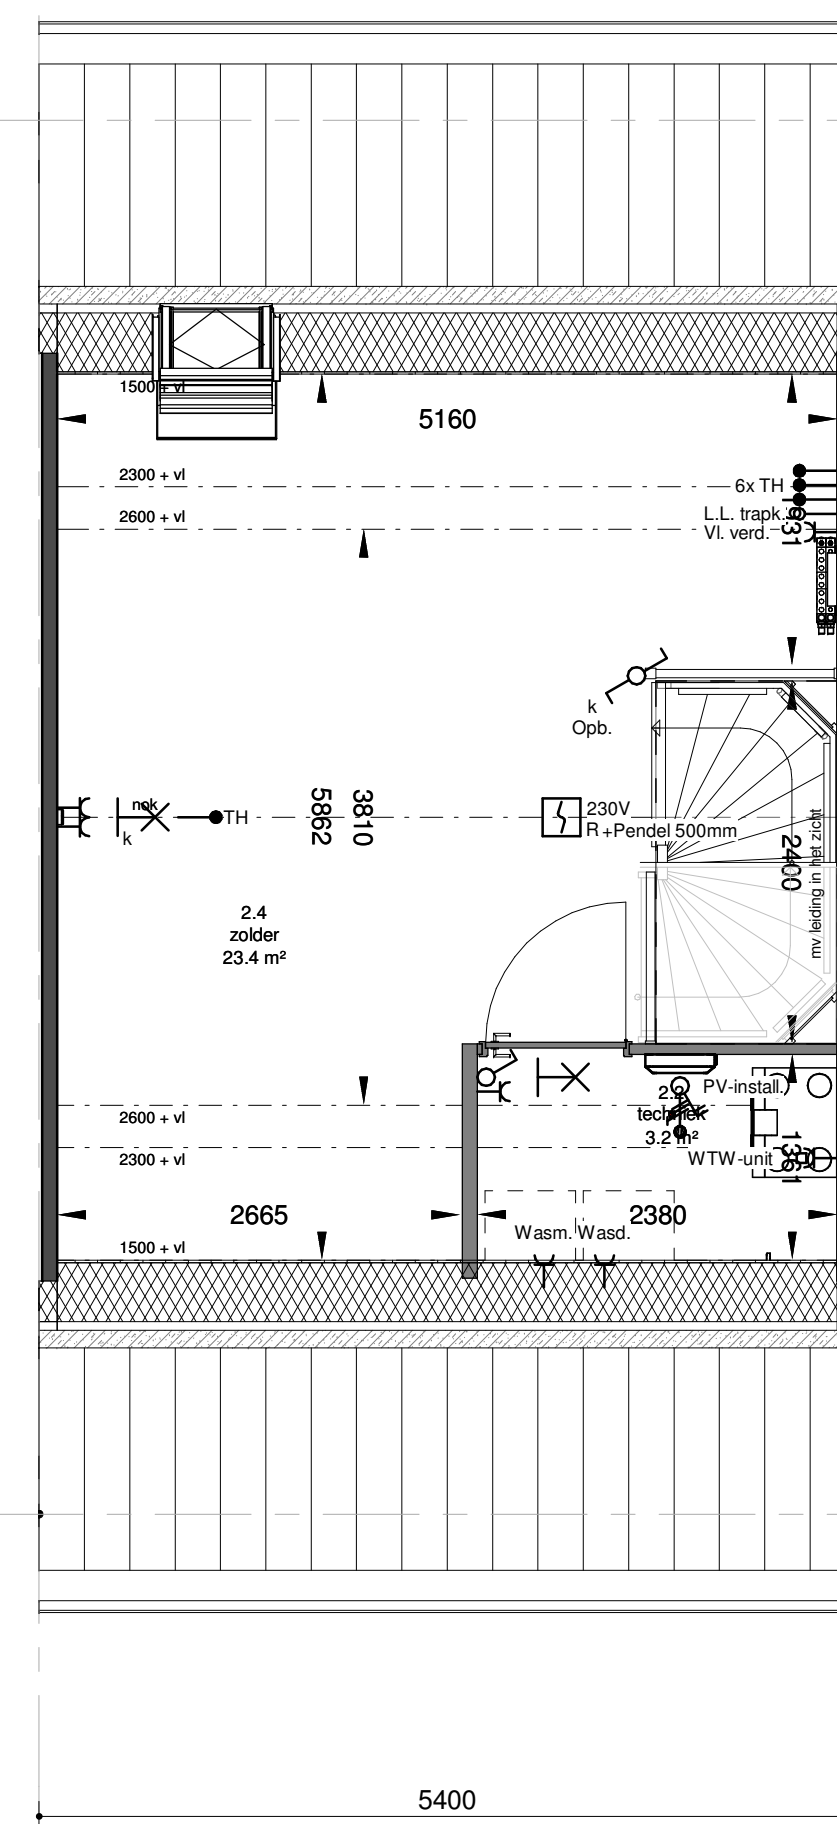

tweede verdieping
Schaal: 1 : 50

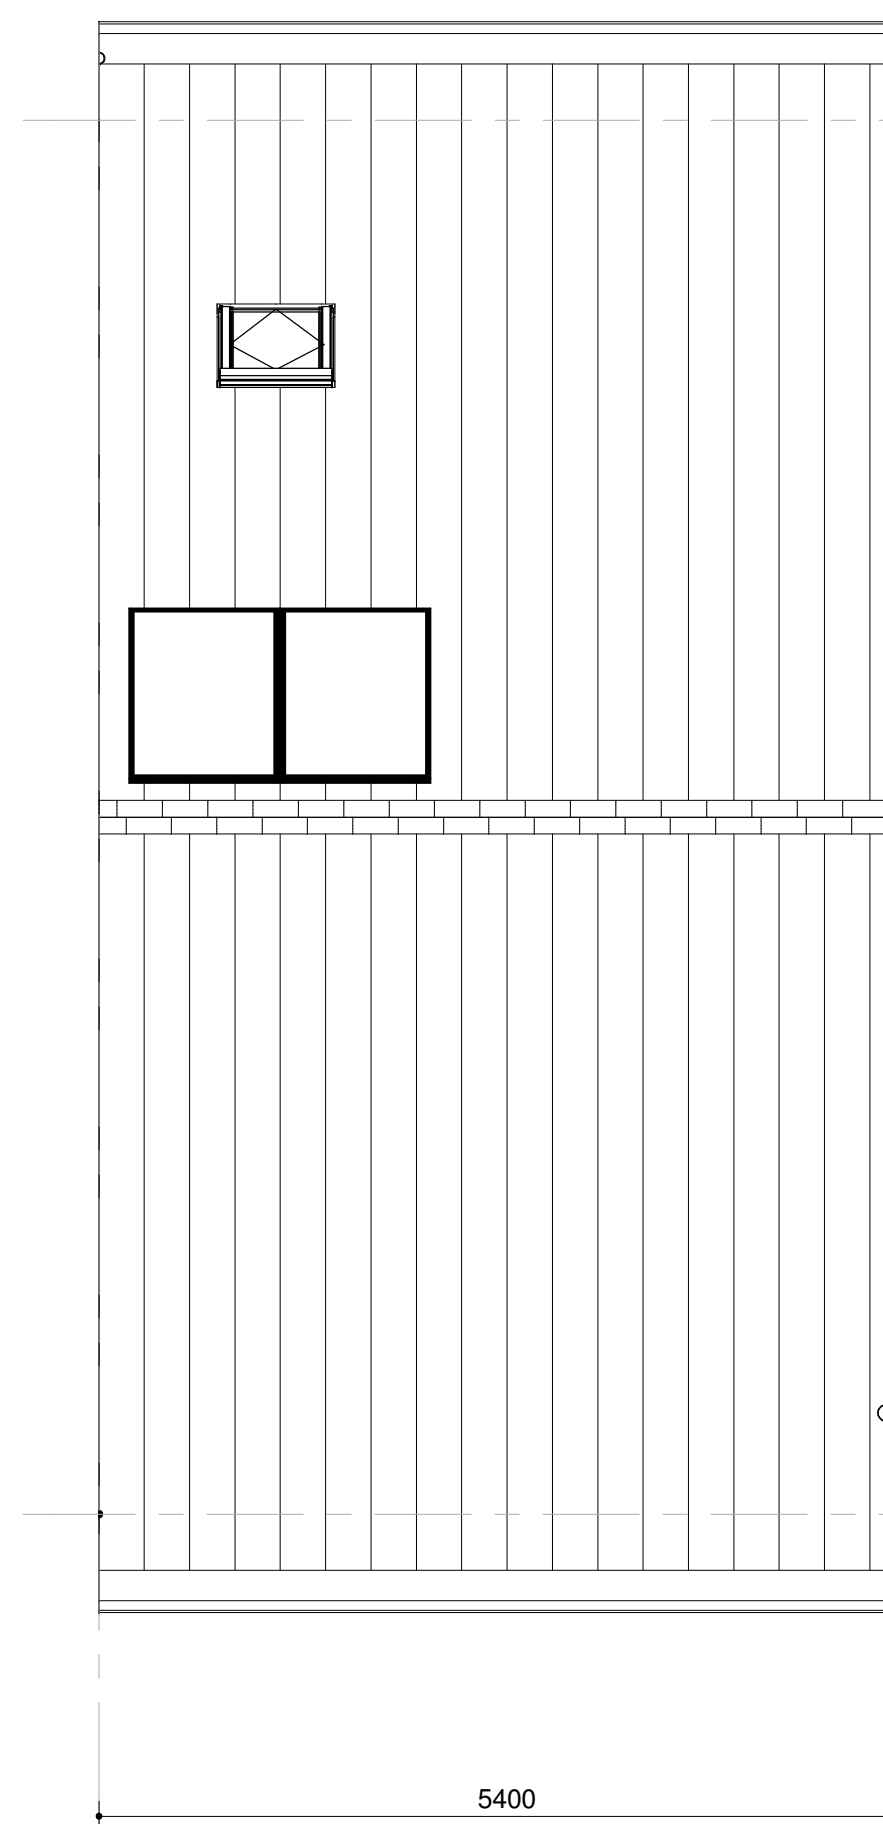


derde verdieping
Schaal: 1 : 50



Voorgevel
Schaal: 1 : 100


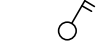

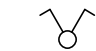
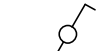
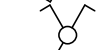
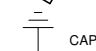
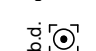

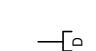
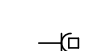
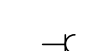
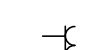
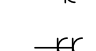


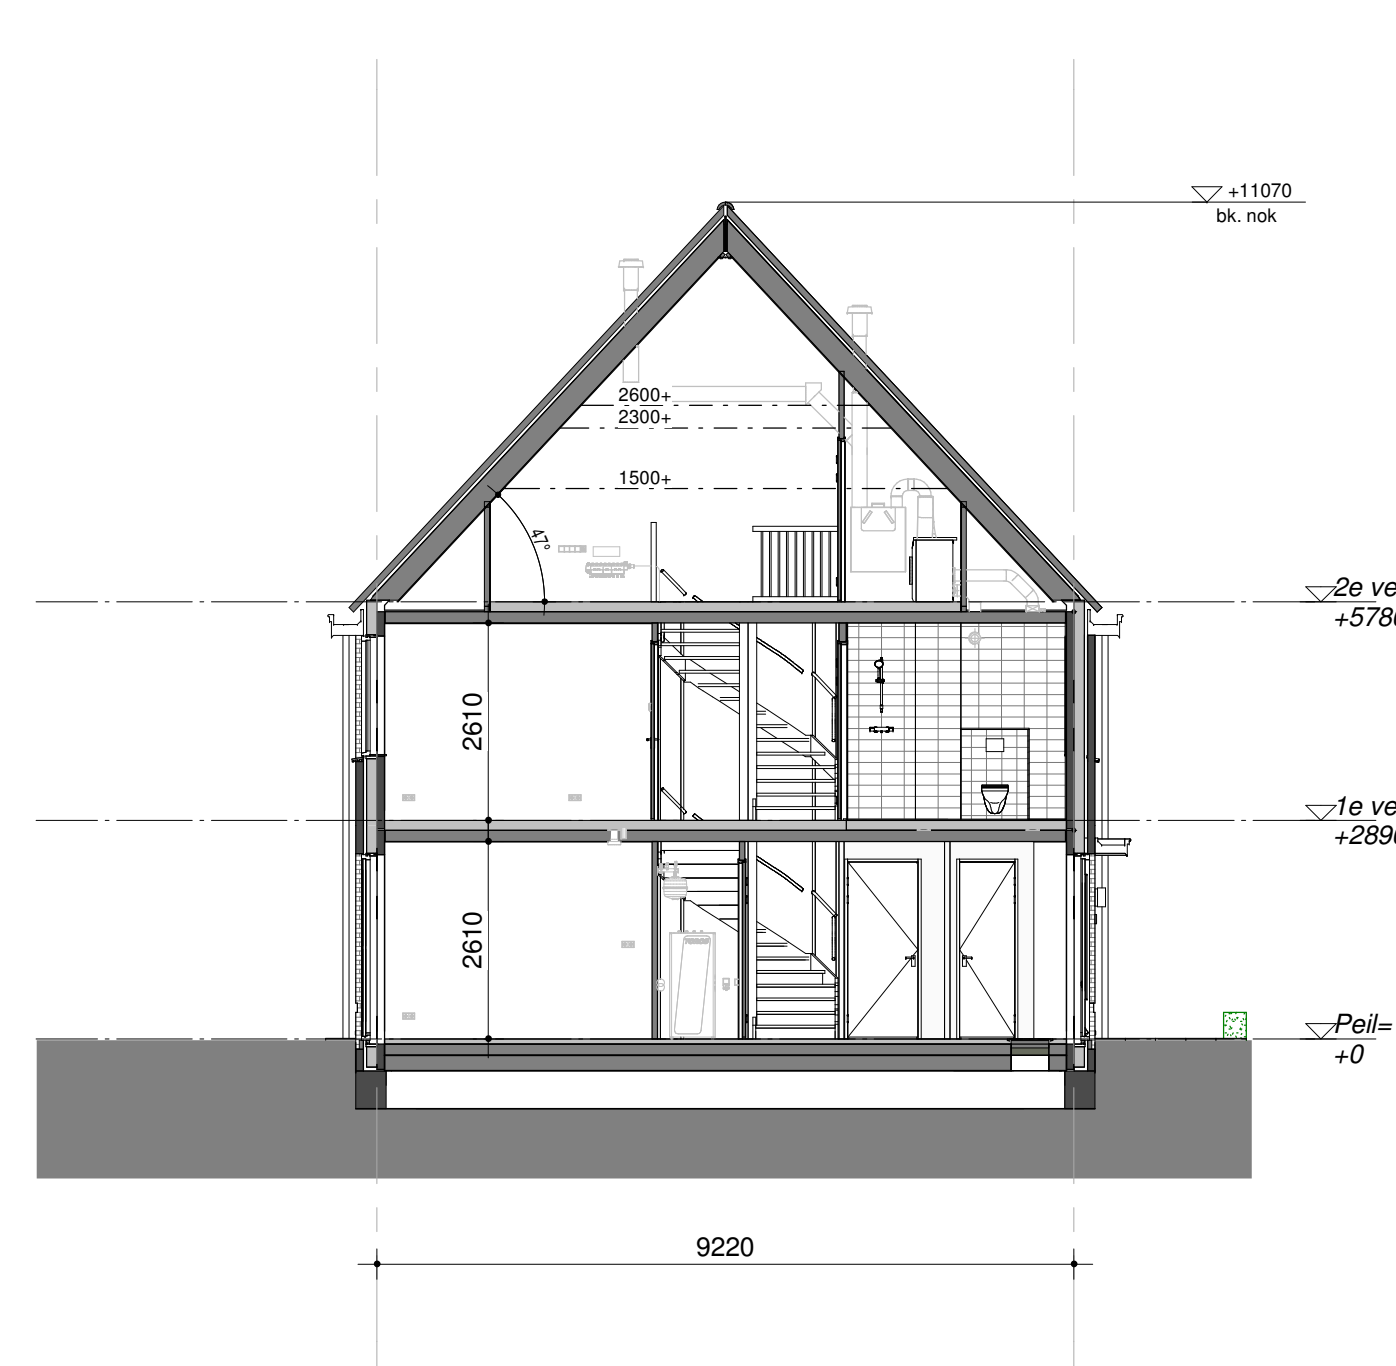


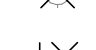
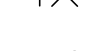








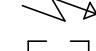
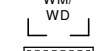
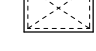


Achtergevel
Schaal: 1 : 100



Doorsnede
Schaal: 1 : 100

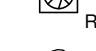
Afb. Omschrijving

-  Enkelpolige schakelaar
-  Tweepolige schakelaar
-  Ventilatieschakelaar 3 standen
-  Serieschakelaar
-  Wisselschakelaar
-  Serie-wisselschakelaar
-  Centraal aardingspunt
-  Beldrukker
-  Bel
-  Datapunt t.b.v. warmtepomp monitor
-  Wandcontactdoos perilex (o.a. voor kooktoestel, WTW unit...)
-  Wandcontactdoos enkel geared (o.a. voor oven, vaatwasser, vloerverwelder...)
-  Wandcontactdoos dubbel geared horizontaal in 2 dozen
-  Wandcontactdoos dubbel geared in compactdoos
-  Wandcontactdoos CEE-form 230V
-  Wandcontactdoos CEE-form 400V
-  Aansluitpunt 230V - bedraad
-  Aansluitpunt 400V - bedraad
-  Centraaldoos (lichtpunt)
-  Wandlicht aansluitpunt binnen / buiten
-  Aansluitpunt onbedraad (o.a. loze leiding trapkast, meterkast, zolder...)
-  Aansluitpunt bedraad
-  Bedraad aansluitpunt t.b.v. thermostaat
-  Armatuur buiten
-  Rookmelder
-  Aanvoerpunt WTW (positie indicatief)
-  Afzuigpunt WTW (positie indicatief)
-  Afzuigpunt WTW (positie indicatief)
-  Meterkast
-  Opstelplaats wasmachine of wasdroger
-  Kruipruimte
-  Circa maten

E&W installatie zijn indicatief
Kleuren en materialen zijn indicatief, materiaal en afwerking cf. technische omschrijving en technische uitwerking

Ventilatie toevoer- en afvoerpunten zijn qua aantal en positie indicatief.
Posities warmtepomp, boiler, WTW unit, zonnepanelen zijn indicatief.

Peil tov NAP: 3.05m+NAP

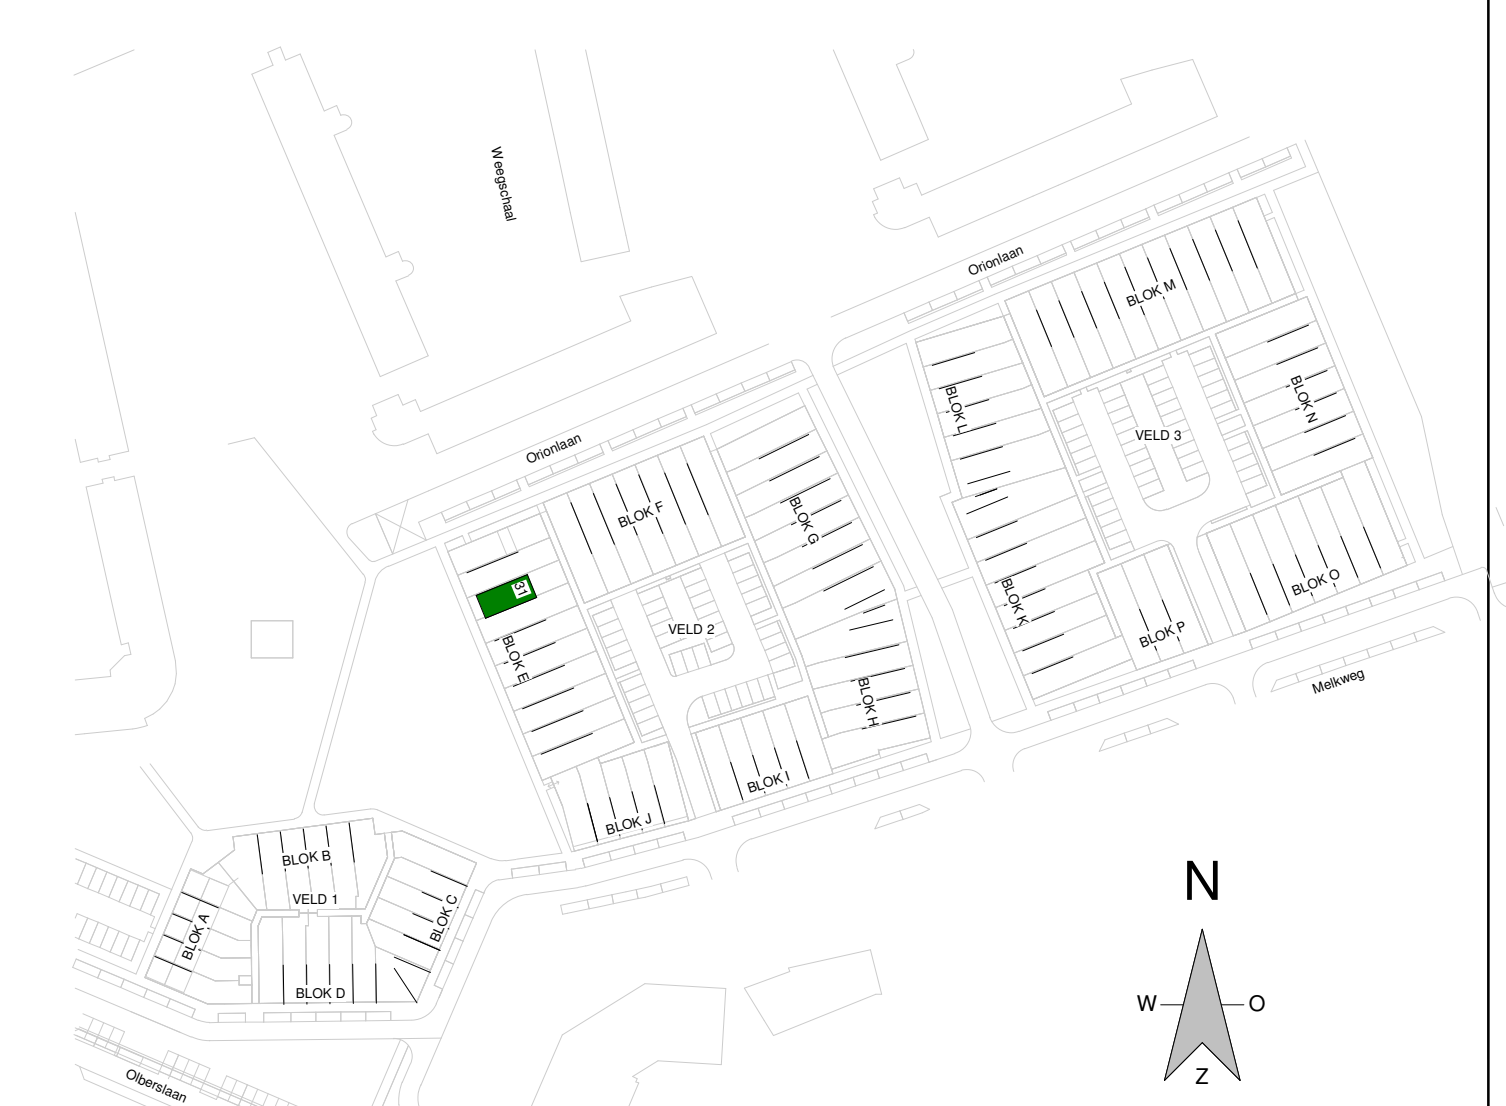

Aan deze situatie kunnen geen rechten worden ontleend

VOORLOPIG

betreft:
Bouwnummer 31
Woningtype B1 spiegel

era contour | TBI

Zilverstraat 39
2718 RP Zoetermeer
Postbus 62
2700 AB Zoetermeer
T: 0178 217 01 70
E: info@eracontour.nl
www.eracontour.nl

project:



datum: 23-11-2018	getekend: HW	schaal: 1:100 / 1:50	formaat: A1
fase: KAO	projectnummer: 2223	tekeningnummer: KO-00-6031	